

Schanze E.G. (Wohnungsbaugenossenschaft)
c/o Stattbau HH GmbH, Sternstraße 106
20357 Hamburg

Heyden und Hidde Architekten BDA
Bernstorffstraße 99
22767 Hamburg




Projekt Kleine Freiheit
3 Neubauten mit Tiefgarage
Hamburg-St. Pauli



Schanze E.G. (Wohnungsbaugenossenschaft)
c/o Stattbau HH GmbH, Sternstraße 106
20357 Hamburg

Heyden und Hidde Architekten BDA
Bernstorffstraße 99
22767 Hamburg

Projekt Kleine Freiheit
3 Neubauten mit Tiefgarage
Hamburg-St. Pauli

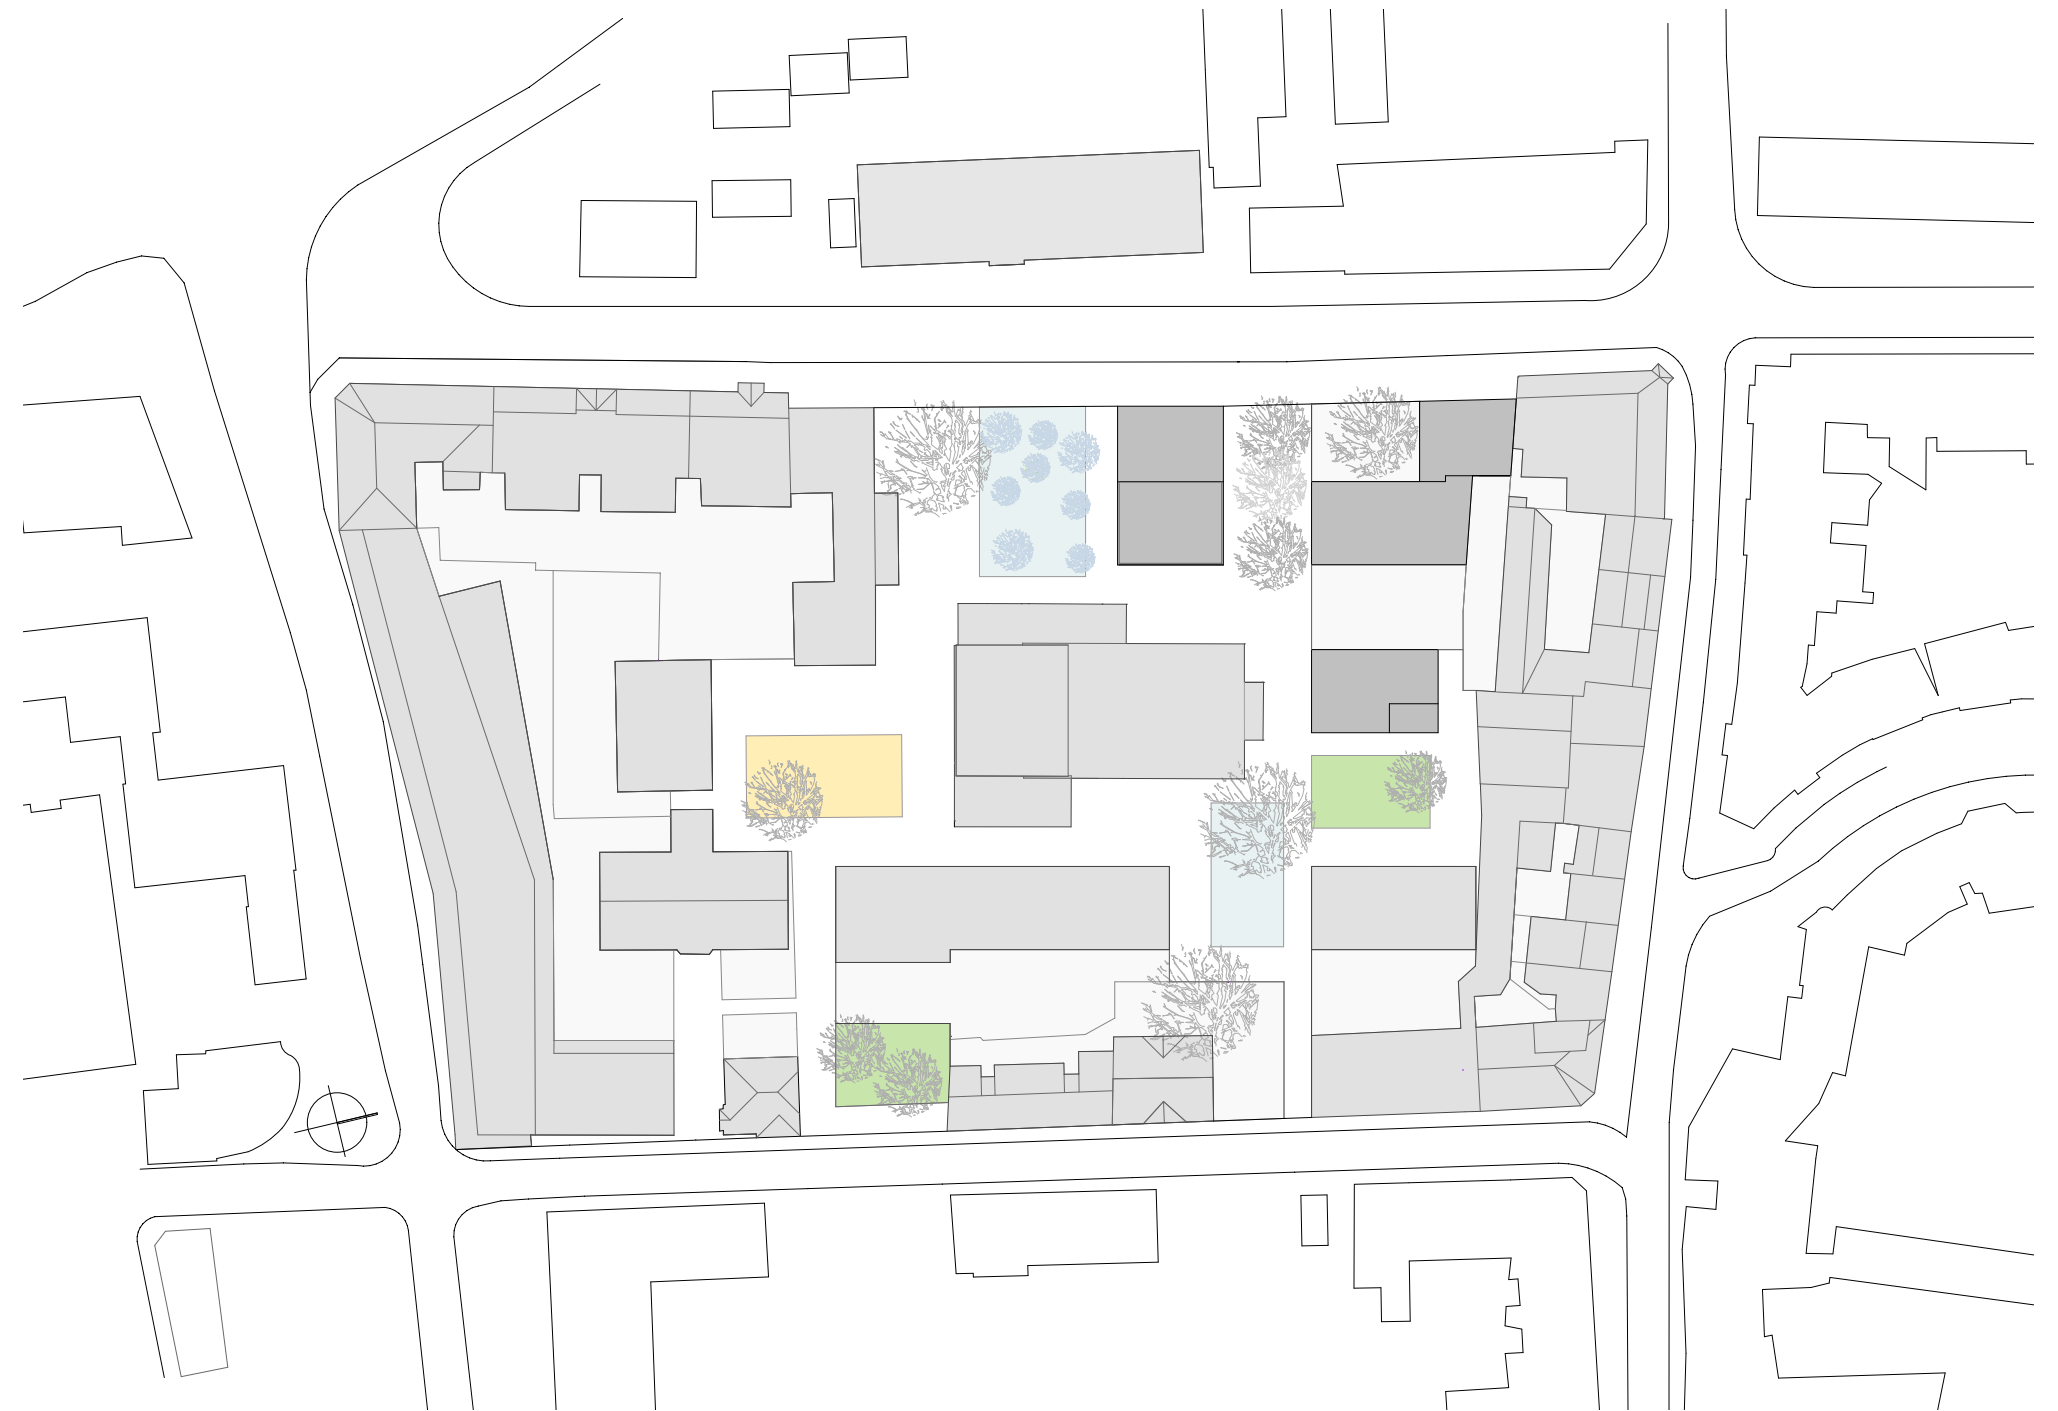

Schanze E.G. (Wohnungsbaugenossenschaft)
c/o Stattbau HH GmbH, Sternstraße 106
20357 Hamburg

Heyden und Hidde Architekten BDA
Bernstorffstraße 99
22767 Hamburg

Projekt Kleine Freiheit
3 Neubauten mit Tiefgarage
Hamburg-St. Pauli
Lageplan M 1 : 500



Schanze E.G. (Wohnungsbaugenossenschaft)
c/o Stattbau HH GmbH, Sternstraße 106
20357 Hamburg

Heyden und Hidde Architekten BDA
Bernstorffstraße 99
22767 Hamburg

Projekt Kleine Freiheit
3 Neubauten mit Tiefgarage
Hamburg-St. Pauli
Perspektive Haus 1



Schanze E.G. (Wohnungsbaugenossenschaft)
c/o Stattbau HH GmbH, Sternstraße 106
20357 Hamburg

Heyden und Hidde Architekten BDA
Bernstorffstraße 99
22767 Hamburg

Projekt Kleine Freiheit
3 Neubauten mit Tiefgarage
Hamburg-St. Pauli
Perspektive Haus 1



Schanze E.G. (Wohnungsbaugenossenschaft)
c/o Stattbau HH GmbH, Sternstraße 106
20357 Hamburg

Heyden und Hidde Architekten BDA
Bernstorffstraße 99
22767 Hamburg

Projekt Kleine Freiheit
3 Neubauten mit Tiefgarage
Hamburg-St. Pauli
Perspektive Haus 2



Schanze E.G. (Wohnungsbaugenossenschaft)
c/o Stattbau HH GmbH, Sternstraße 106
20357 Hamburg

Heyden und Hidde Architekten BDA
Bernstorffstraße 99
22767 Hamburg

Projekt Kleine Freiheit
3 Neubauten mit Tiefgarage
Hamburg-St. Pauli
Perspektive Haus 2



Schanze E.G. (Wohnungsbaugenossenschaft)
c/o Stattbau HH GmbH, Sternstraße 106
20357 Hamburg

Heyden und Hidde Architekten BDA
Bernstorffstraße 99
22767 Hamburg


Projekt Kleine Freiheit
3 Neubauten mit Tiefgarage
Hamburg-St. Pauli
Perspektive Haus 3



Schanze E.G. (Wohnungsbaugenossenschaft)
c/o Stattbau HH GmbH, Sternstraße 106
20357 Hamburg

Heyden und Hidde Architekten BDA
Bernstorffstraße 99
22767 Hamburg


Projekt Kleine Freiheit
3 Neubauten mit Tiefgarage
Hamburg-St. Pauli
Grundriss Erdgeschoss M 1/200

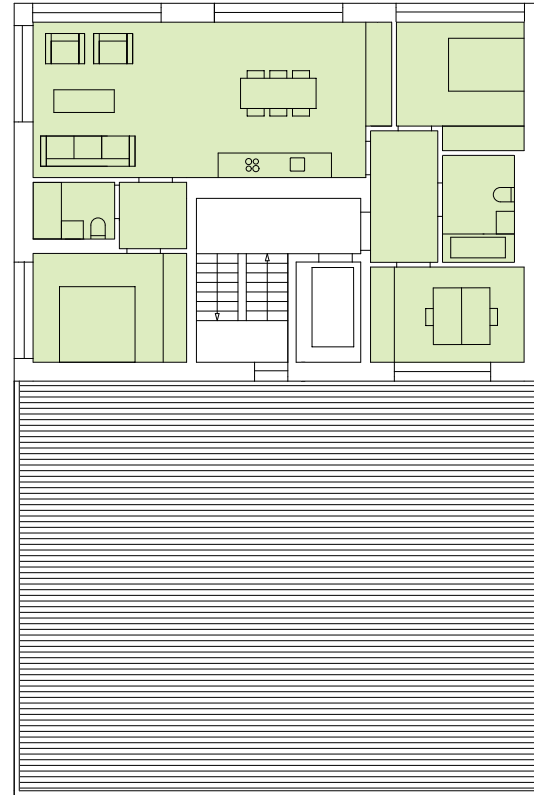


Schanze E.G. (Wohnungsbaugenossenschaft)
 c/o Stattbau HH GmbH, Sternstraße 106
 20357 Hamburg




Heyden und Hidde Architekten BDA
 Bernstorffstraße 99
 22767 Hamburg

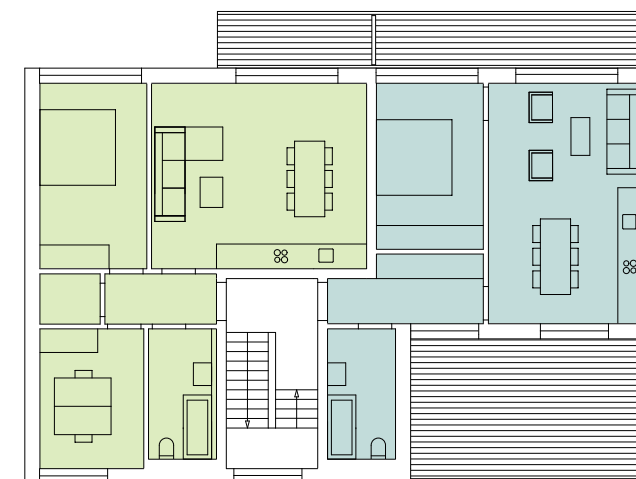


Projekt Kleine Freiheit
3 Neubauten mit Tiefgarage
Hamburg-St. Pauli
 Grundriss 2.Obergeschoss M 1/200

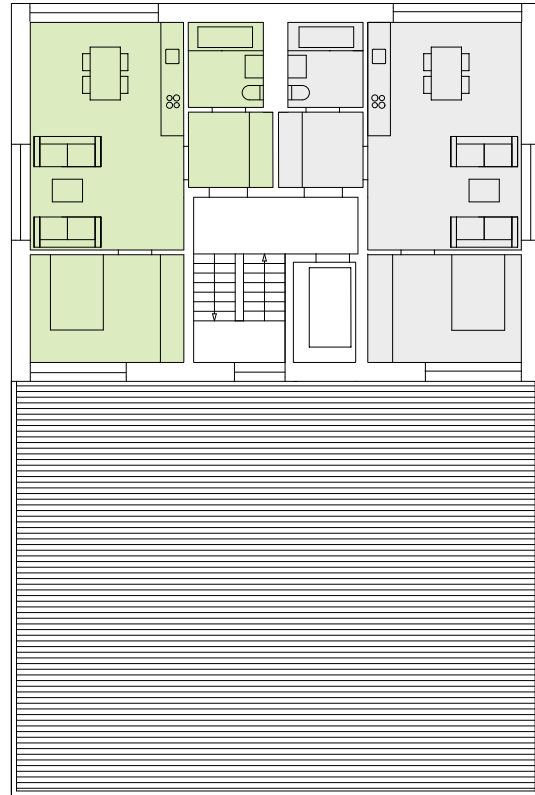





Schanze E.G. (Wohnungsbaugenossenschaft)
 c/o Stattbau HH GmbH, Sternstraße 106
 20357 Hamburg

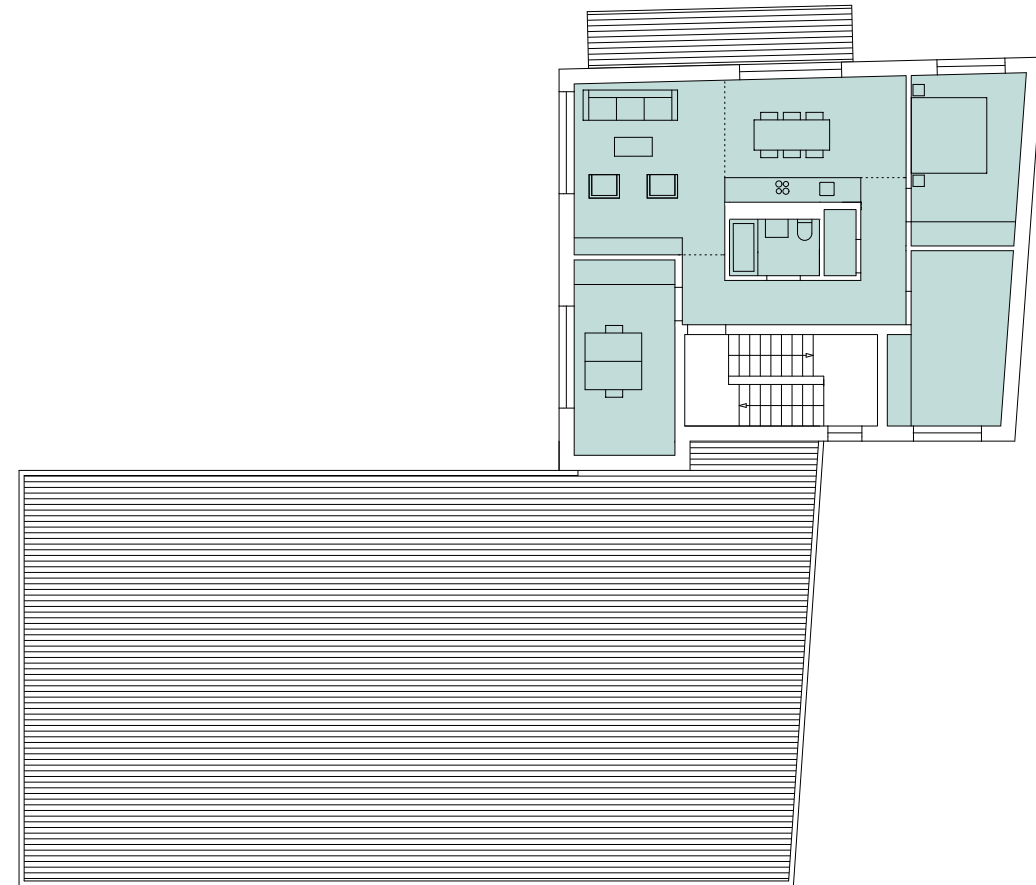

Heyden und Hidde Architekten BDA
 Bernstorffstraße 99
 22767 Hamburg

 

Projekt Kleine Freiheit
3 Neubauten mit Tiefgarage
Hamburg-St. Pauli
 Grundriss 4.Obergeschoss M 1/200

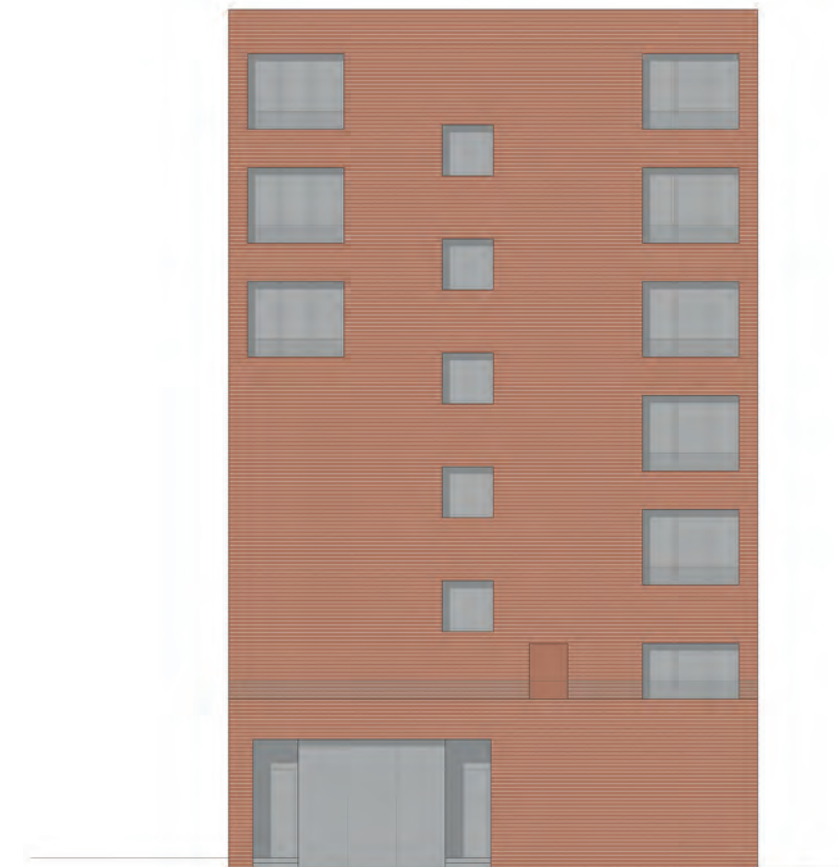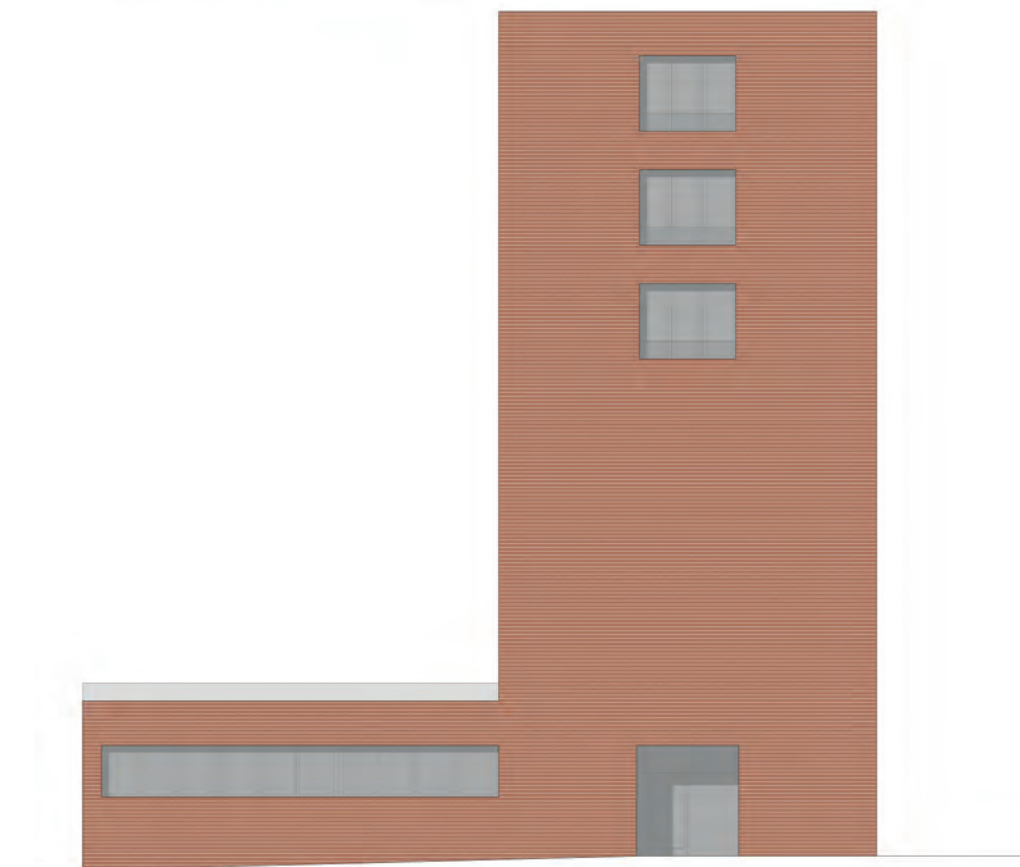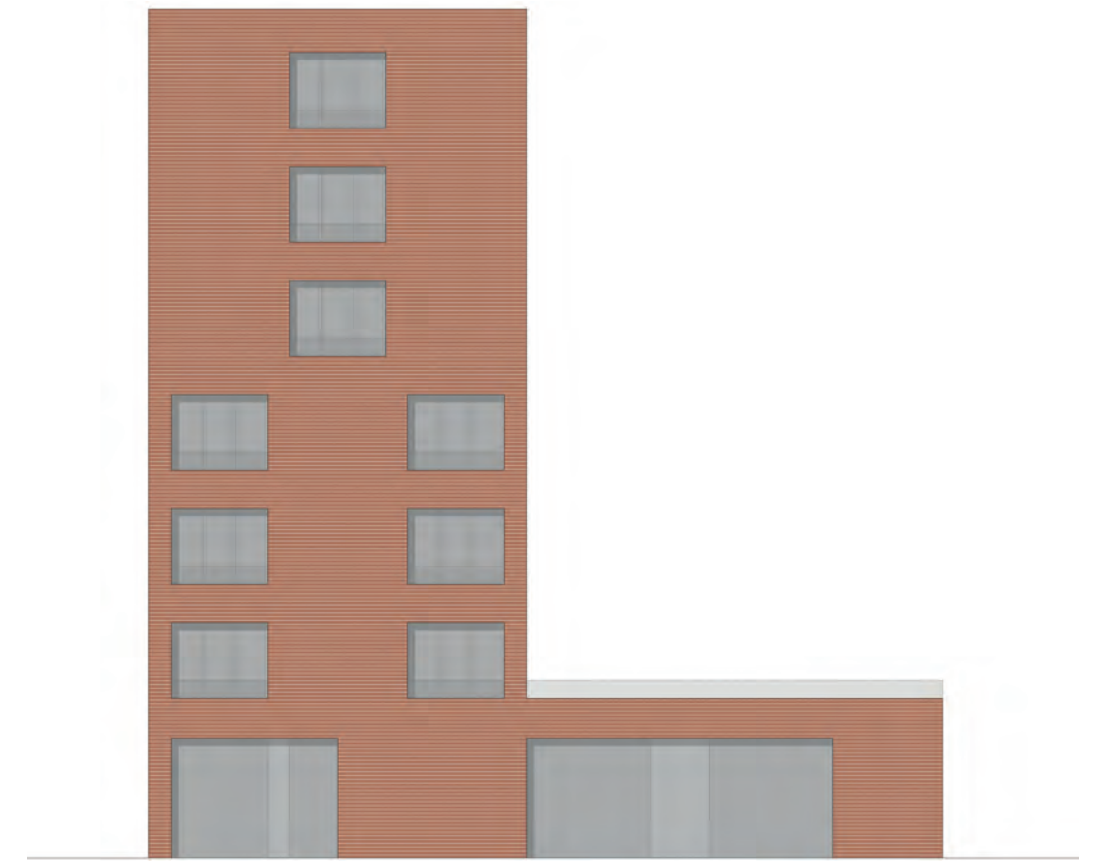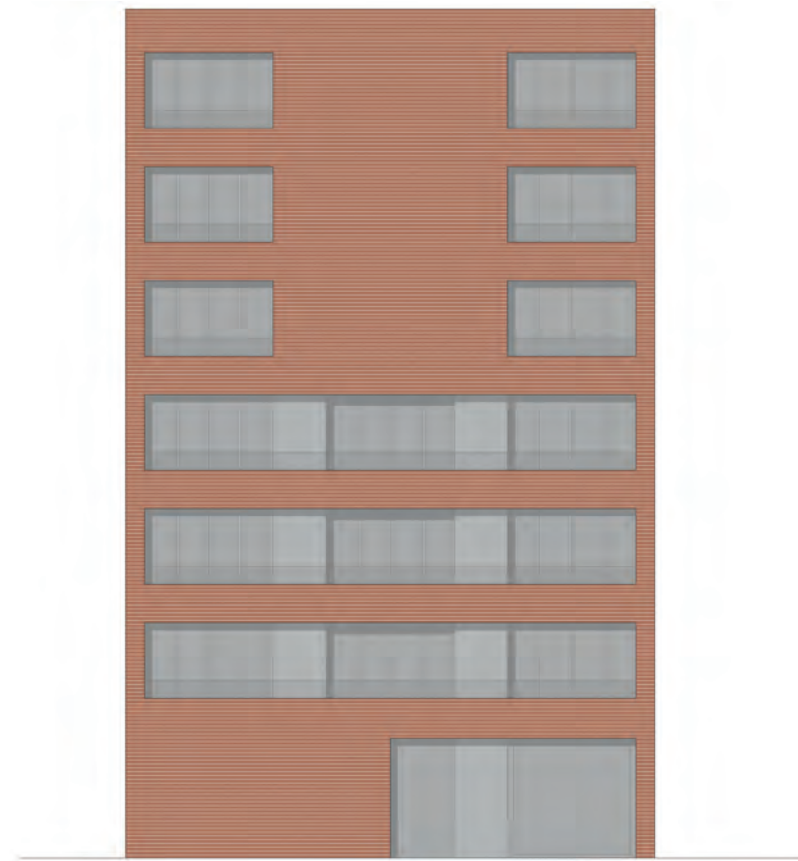

Schanze E.G. (Wohnungsbaugenossenschaft)
c/o Stattbau HH GmbH, Sternstraße 106
20357 Hamburg

Heyden und Hidde Architekten BDA
Bernstorffstraße 99
22767 Hamburg



Projekt Kleine Freiheit
3 Neubauten mit Tiefgarage
Hamburg-St. Pauli
Ansichten Haus 1



Schanze E.G. (Wohnungsbaugenossenschaft)
 c/o Stattbau HH GmbH, Sternstraße 106
 20357 Hamburg

Heyden und Hidde Architekten BDA
 Bernstorffstraße 99
 22767 Hamburg


Projekt Kleine Freiheit
3 Neubauten mit Tiefgarage
Hamburg-St. Pauli
 Ansichten Haus 2

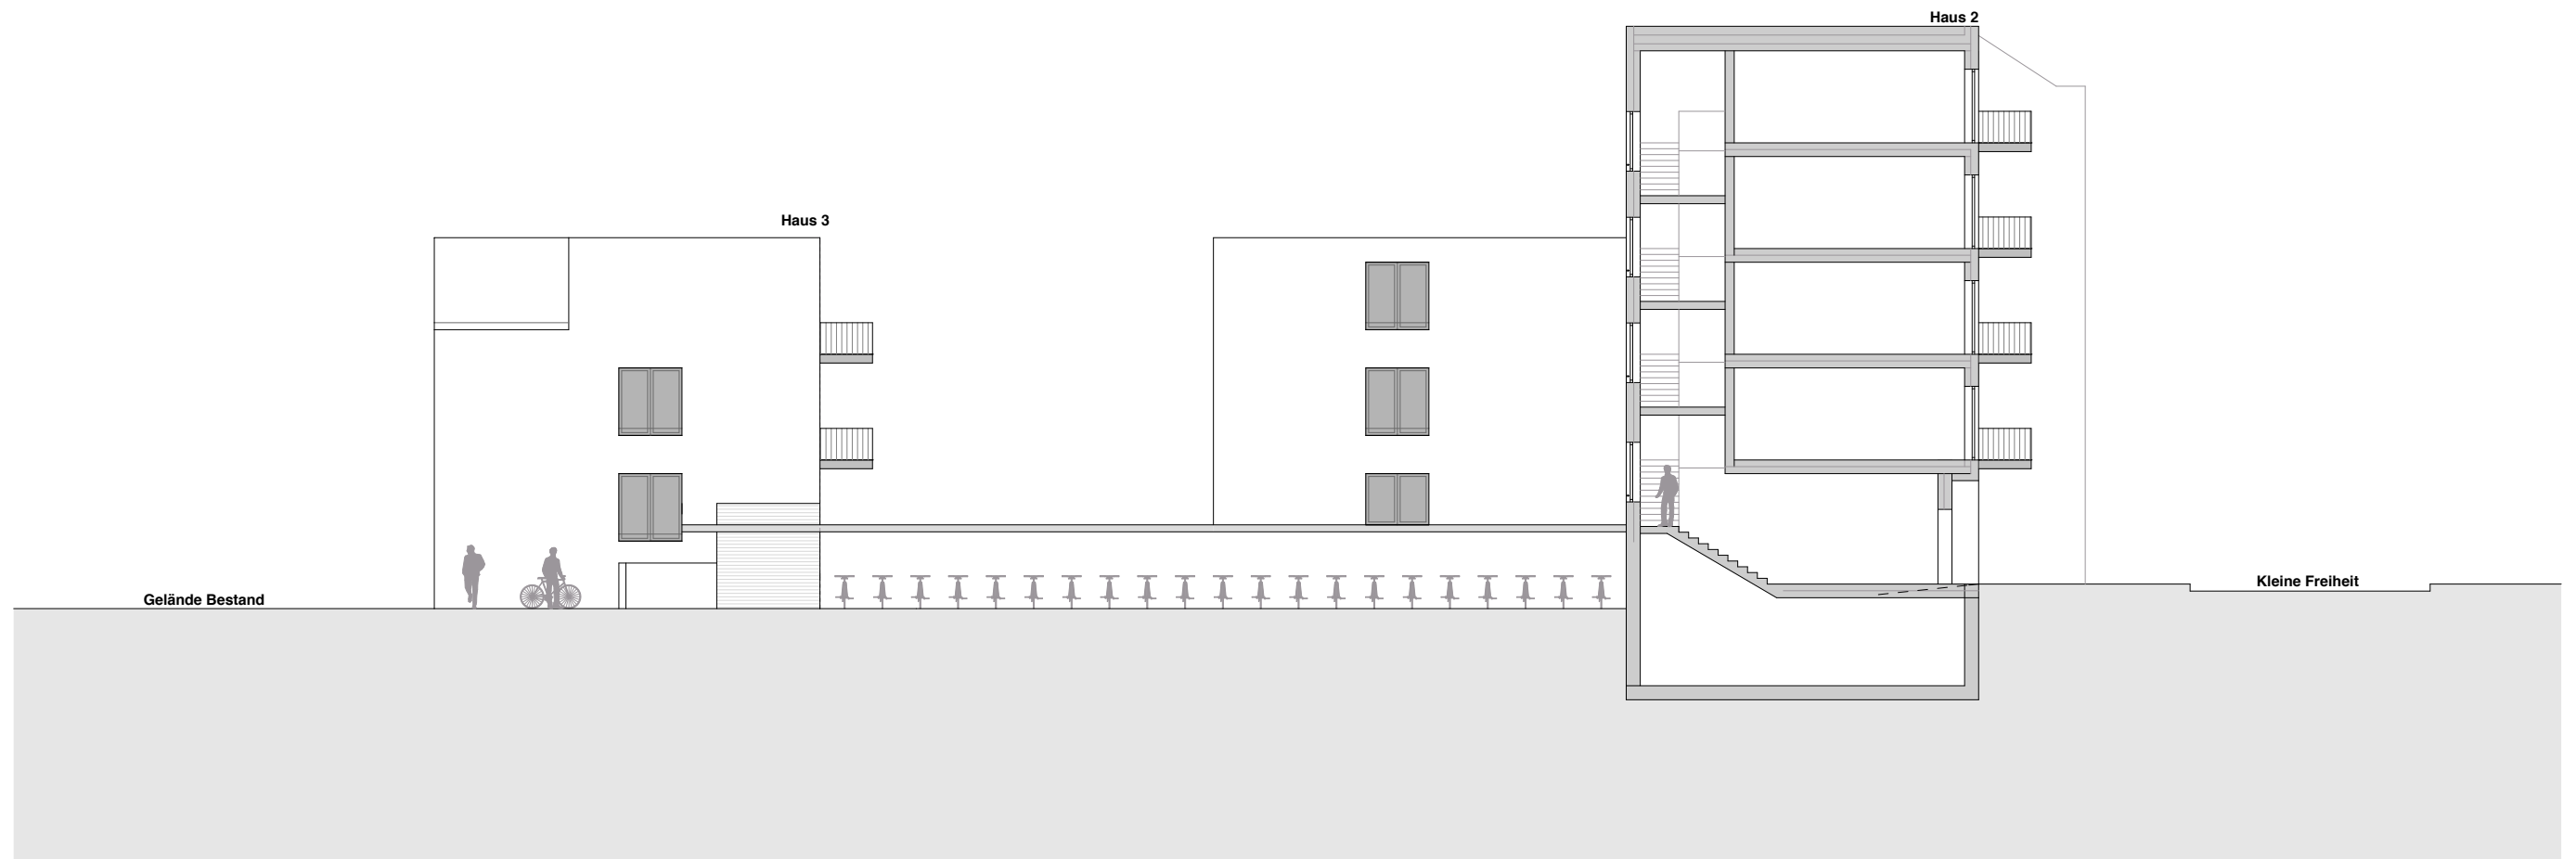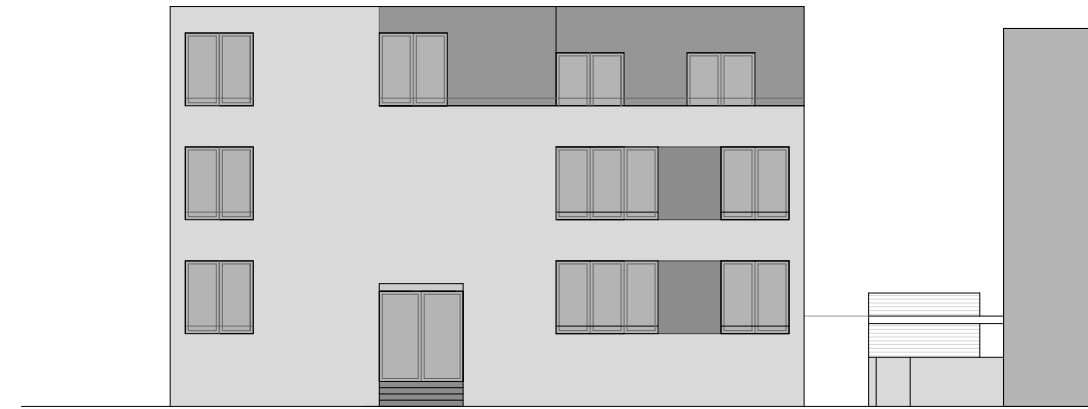

Schanze E.G. (Wohnungsbaugenossenschaft)
 c/o Stattbau HH GmbH, Sternstraße 106
 20357 Hamburg

Heyden und Hidde Architekten BDA
 Bernstorffstraße 99
 22767 Hamburg

Projekt Kleine Freiheit
3 Neubauten mit Tiefgarage
Hamburg-St. Pauli
 Ansichten Haus 2 und 3

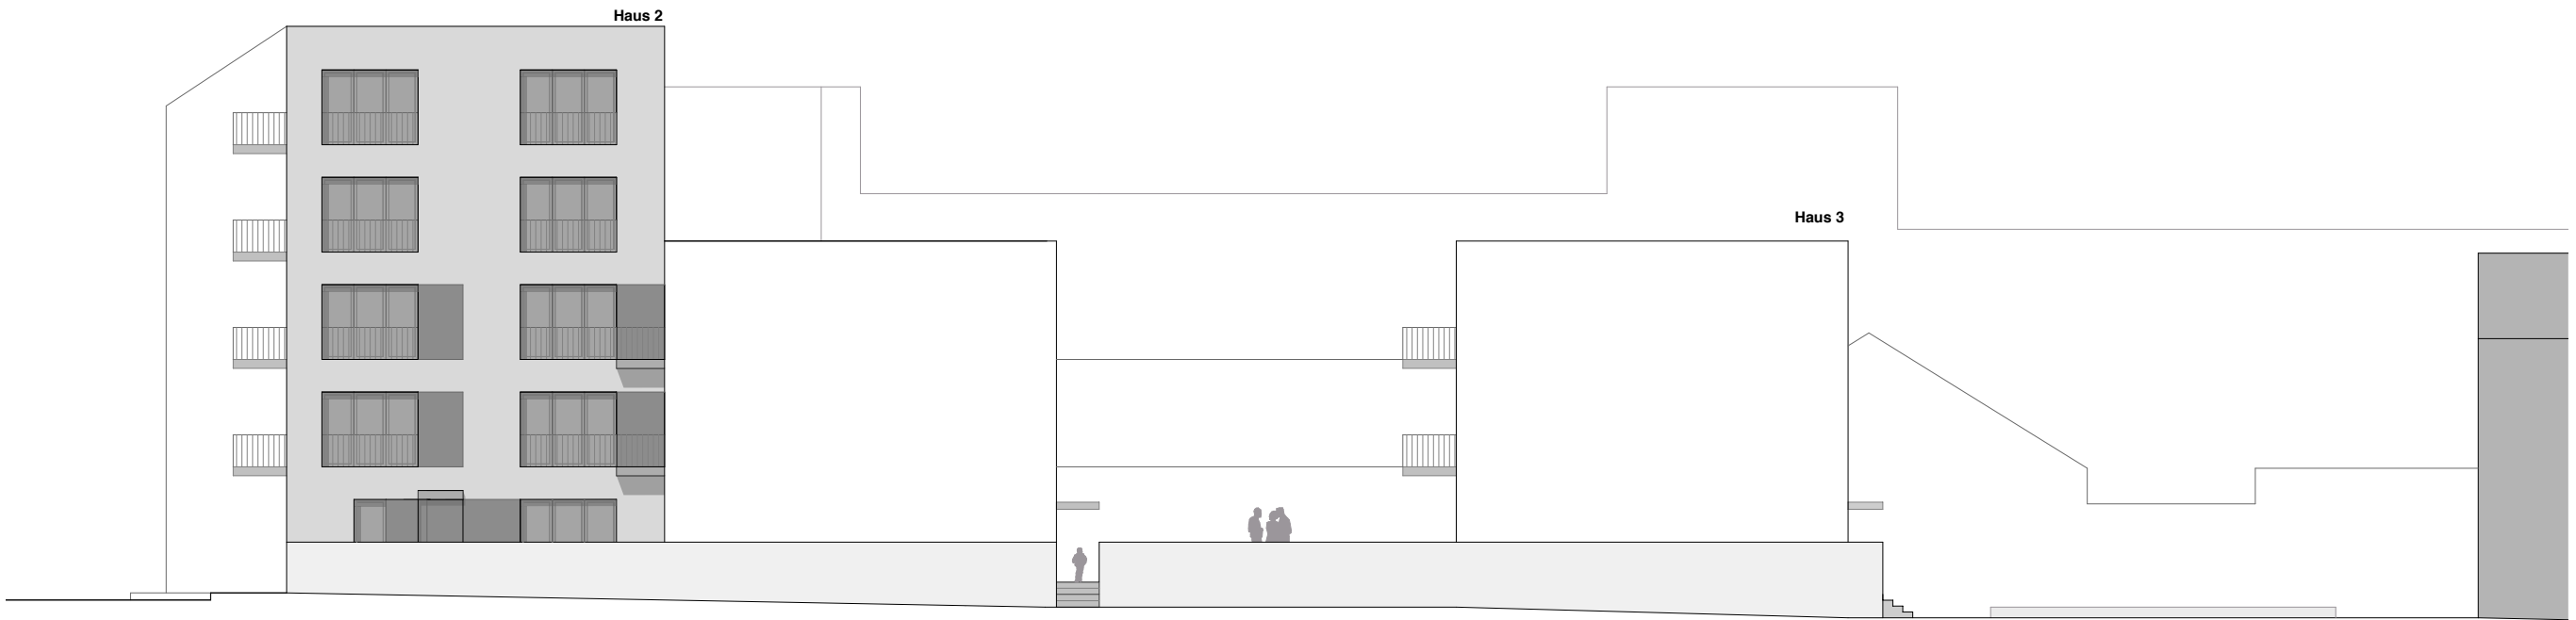

Schanze E.G. (Wohnungsbaugenossenschaft)
c/o Stattbau HH GmbH, Sternstraße 106
20357 Hamburg

Heyden und Hidde Architekten BDA
Bernstorffstraße 99
22767 Hamburg

Projekt Kleine Freiheit
3 Neubauten mit Tiefgarage
Hamburg-St. Pauli
Ansichten Haus 2 und 3